


Схема расположения границ публичного сервитута в целях размещения и эксплуатации сооружения газораспределительной сети
 "Строительство газопровода в х.Верхнеяблочный Котельниковского района Волгоградской области"

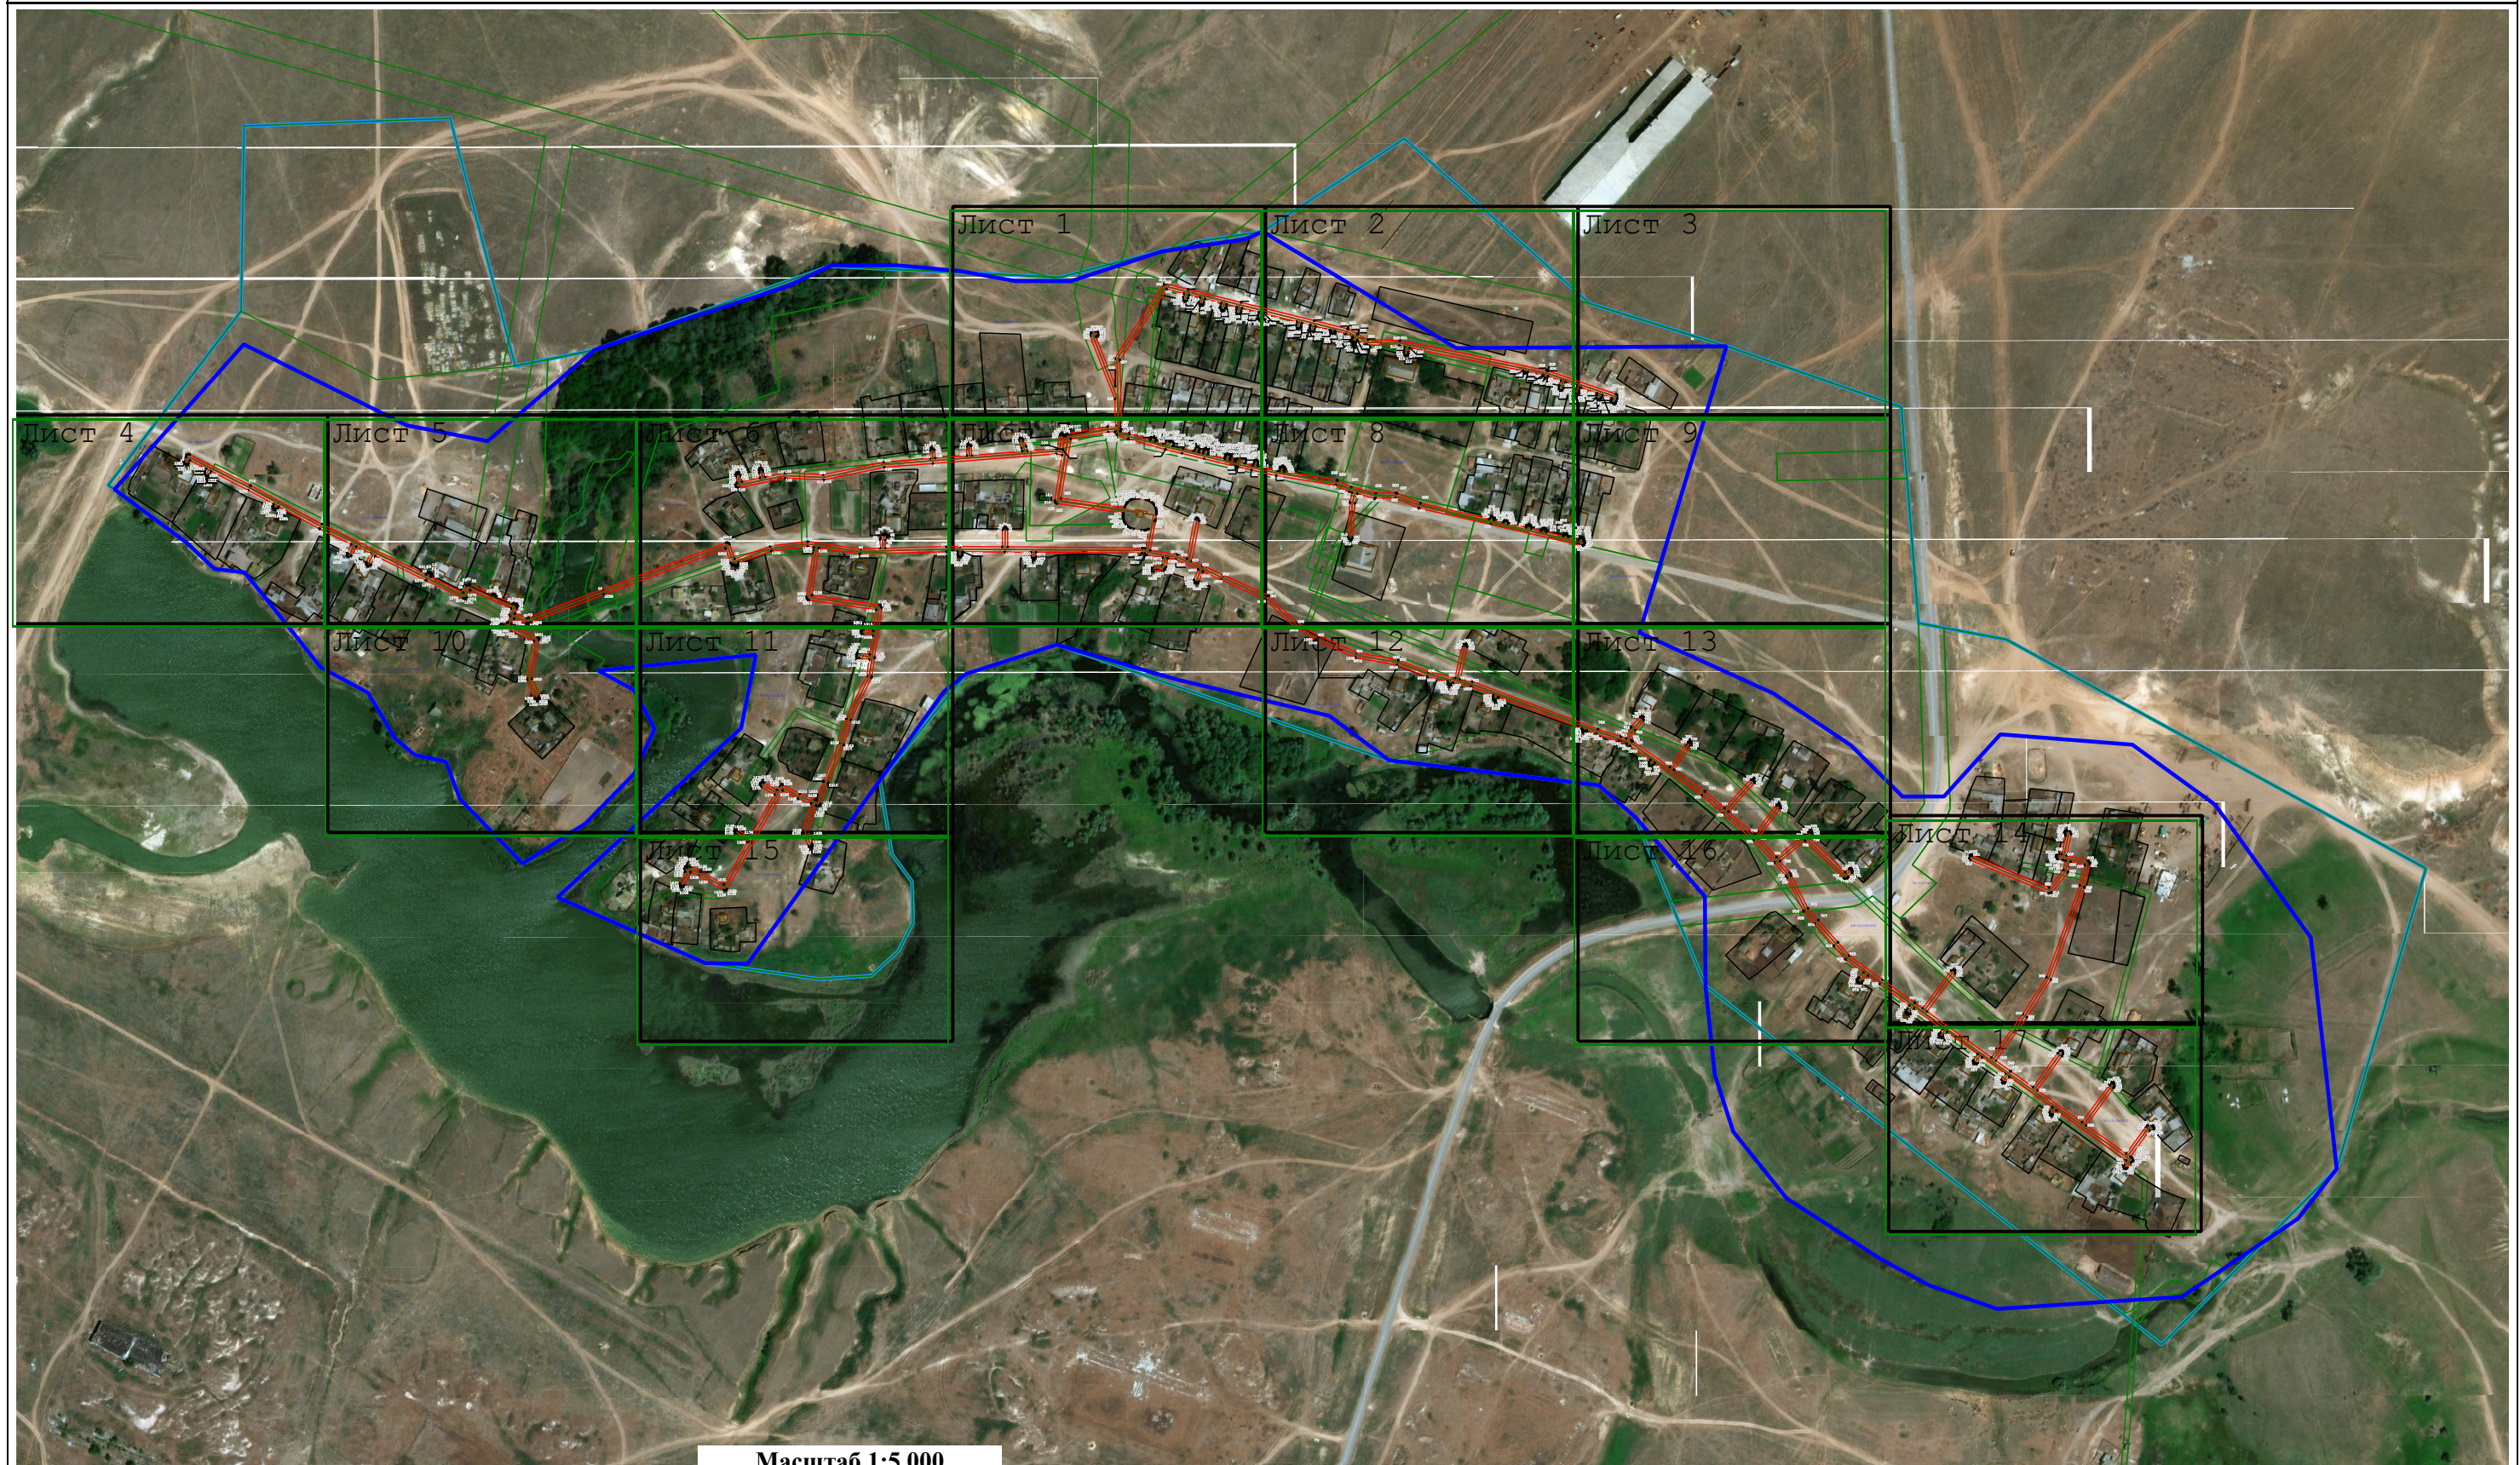

Масштаб 1:5 000

Условные обозначения:


- - Вновь образованная часть границы публичного сервитута
- - граница объекта капитального строительства
- - Проектное местоположение инженерного сооружения

- 123 - кадастровый номер земельного участка, сведения о котором внесены в ЕГРН
- - граница кадастрового квартала
- 34:20:110106 - Номер кадастрового квартала

- - границы территориальных зон, зон с особыми условиями использования территории, сведения о которых содержатся в ЕГРН
- 82 - Характерная точка границы зоны устанавливаемого публичного сервитута
- - Границы муниципальных образований, населенных пунктов

Схема расположения границ публичного сервитута в целях размещения и эксплуатации сооружения газораспределительной сети
"Строительство газопровода в х.Верхнеяблочный Котельниковского района Волгоградской области"

Лист 1

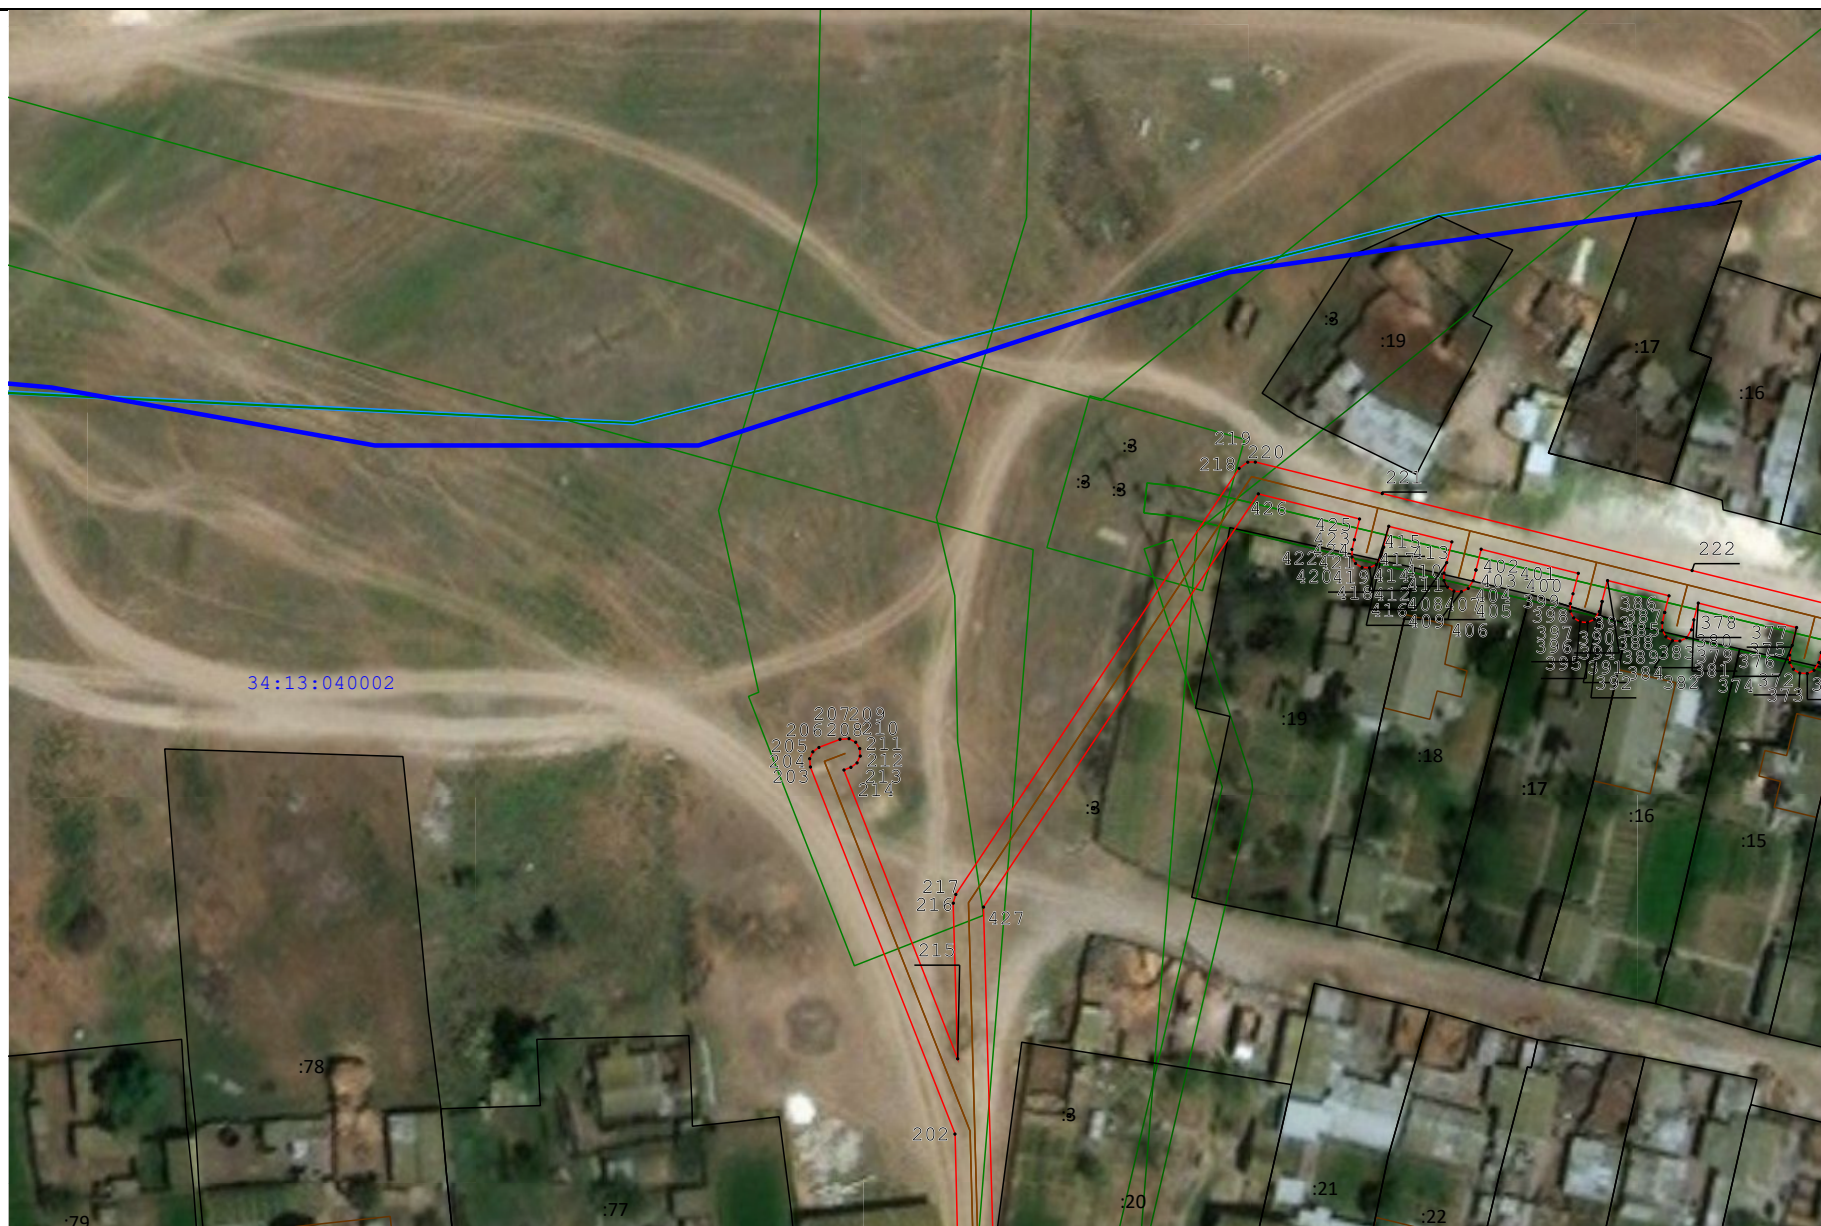

Масштаб 1:1 000

Схема расположения границ публичного сервитута в целях размещения и эксплуатации сооружения газораспределительной сети
"Строительство газопровода в х.Верхнеяблочный Котельниковского района Волгоградской области"

Лист 2



Масштаб 1:1 000

Схема расположения границ публичного сервитута в целях размещения и эксплуатации сооружения газораспределительной сети
"Строительство газопровода в х.Верхнеяблочный Котельниковского района Волгоградской области"

Лист 3



Масштаб 1:1 000

Схема расположения границ публичного сервитута в целях размещения и эксплуатации сооружения газораспределительной сети
"Строительство газопровода в х.Верхнеяблочный Котельниковского района Волгоградской области"

Лист 4



Масштаб 1:1 000

Схема расположения границ публичного сервитута в целях размещения и эксплуатации сооружения газораспределительной сети
"Строительство газопровода в х.Верхнеяблочный Котельниковского района Волгоградской области"


Лист 5



Масштаб 1:1 000

Схема расположения границ публичного сервитута в целях размещения и эксплуатации сооружения газораспределительной сети
"Строительство газопровода в х.Верхнеяблочный Котельниковского района Волгоградской области"


Лист 6

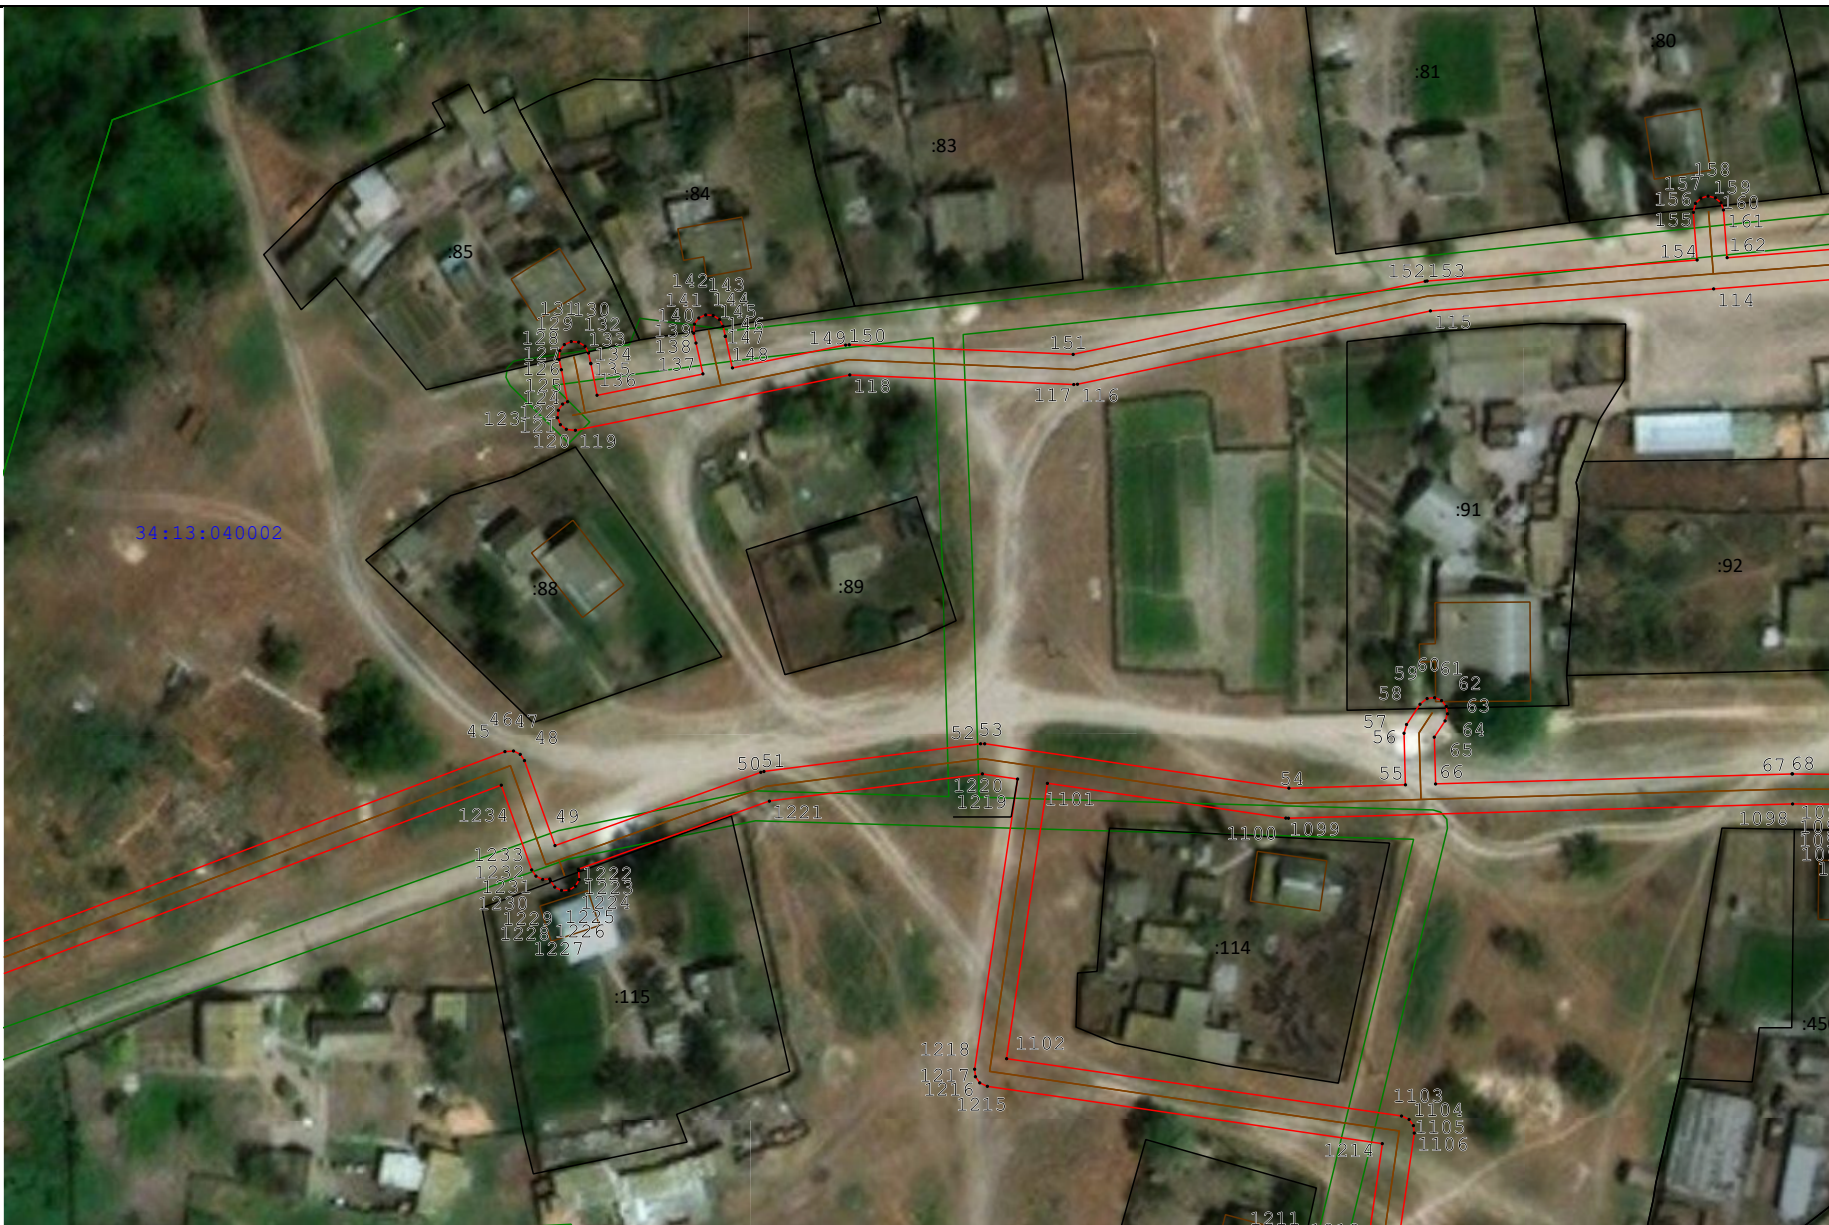

Масштаб 1:1 000

Схема расположения границ публичного сервитута в целях размещения и эксплуатации сооружения газораспределительной сети
"Строительство газопровода в х.Верхнеяблочный Котельниковского района Волгоградской области"

Лист 7

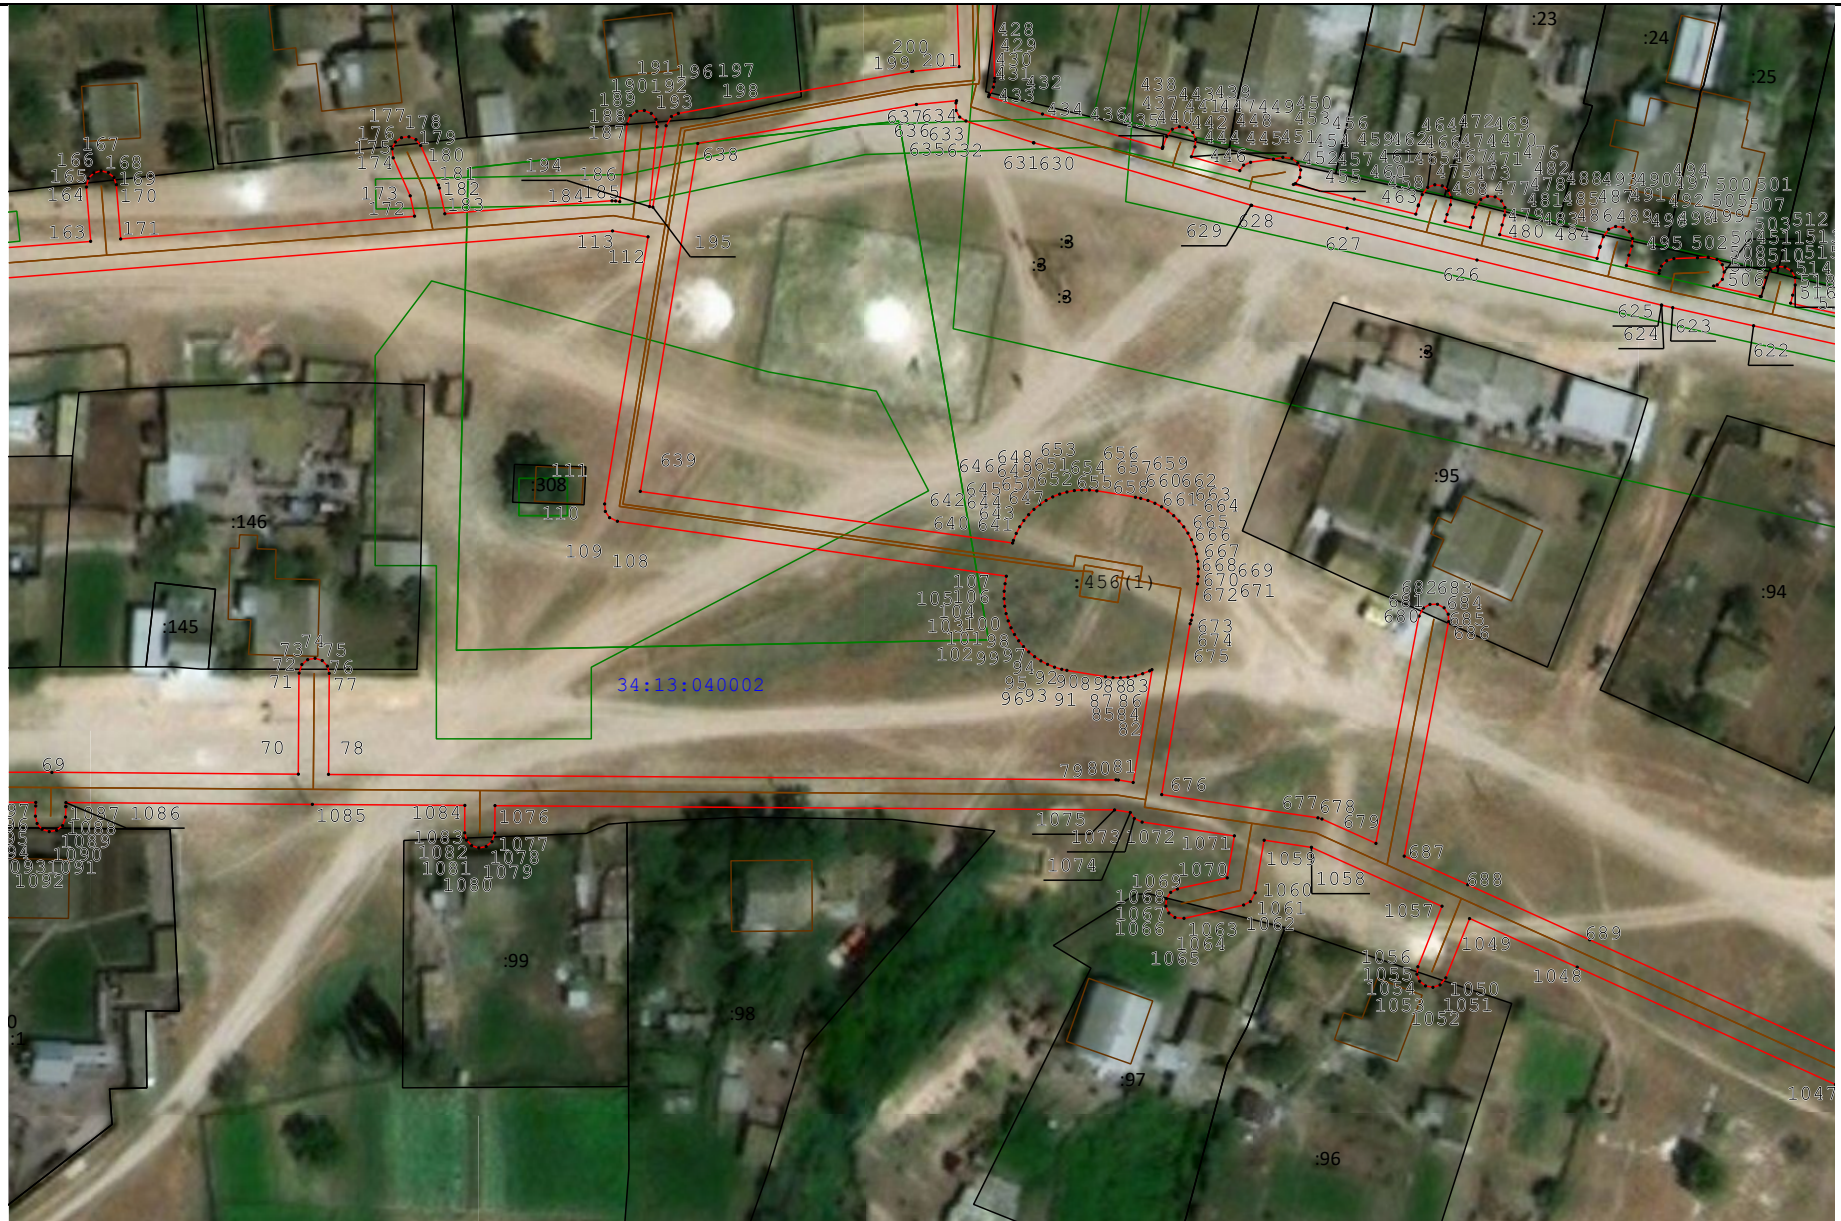

Масштаб 1:1 000

Схема расположения границ публичного сервитута в целях размещения и эксплуатации сооружения газораспределительной сети
"Строительство газопровода в х.Верхнеяблочный Котельниковского района Волгоградской области"

Лист 8



Масштаб 1:1 000

Схема расположения границ публичного сервитута в целях размещения и эксплуатации сооружения газораспределительной сети
"Строительство газопровода в х.Верхнеяблочный Котельниковского района Волгоградской области"

Лист 9



Масштаб 1:1 000

Схема расположения границ публичного сервитута в целях размещения и эксплуатации сооружения газораспределительной сети
"Строительство газопровода в х.Верхнеяблочный Котельниковского района Волгоградской области"

Лист 10



Масштаб 1:1 000

Схема расположения границ публичного сервитута в целях размещения и эксплуатации сооружения газораспределительной сети
"Строительство газопровода в х.Верхнеяблочный Котельниковского района Волгоградской области"

Лист 11



Масштаб 1:1 000

Схема расположения границ публичного сервитута в целях размещения и эксплуатации сооружения газораспределительной сети
"Строительство газопровода в х.Верхнеяблочный Котельниковского района Волгоградской области"

Лист 12



Масштаб 1:1 000

Схема расположения границ публичного сервитута в целях размещения и эксплуатации сооружения газораспределительной сети
"Строительство газопровода в х.Верхнеяблочный Котельниковского района Волгоградской области"

Лист 13



Масштаб 1:1 000

Схема расположения границ публичного сервитута в целях размещения и эксплуатации сооружения газораспределительной сети
"Строительство газопровода в х.Верхнеяблочный Котельниковского района Волгоградской области"

Лист 14



Масштаб 1:1 000

Схема расположения границ публичного сервитута в целях размещения и эксплуатации сооружения газораспределительной сети
"Строительство газопровода в х.Верхнеяблочный Котельниковского района Волгоградской области"

Лист 15



Масштаб 1:1 000

Схема расположения границ публичного сервитута в целях размещения и эксплуатации сооружения газораспределительной сети
"Строительство газопровода в х.Верхнеяблочный Котельниковского района Волгоградской области"

Лист 16



Масштаб 1:1 000

Схема расположения границ публичного сервитута в целях размещения и эксплуатации сооружения газораспределительной сети
"Строительство газопровода в х.Верхнеяблочный Котельниковского района Волгоградской области"

Лист 17



Масштаб 1:1 000